

Экспликация

№	Наименование	Площадь
2.1	Спальня	23,8
2.2	Спальня	14,0
2.3	Спальня	14,0
2.4	Гардеробная	12,2
2.5	Гардеробная	7,4
2.6	Гардеробная	7,1
2.7	Коридор	15,4
2.8	С/у	12,2
2.9	С/у	10,7
2.10	Постирочная	6,0
2.11	Балкон	12,7
2.12	Балкон	5,0
		140,5 м <sup>2</sup>




						№21-04-05-ЭП			
						Индивидуальный жилой дом по адресу: Краснодарский край, г. Сочи, Хостинский р-н, СТ «Сугупинское», уч.№58, кадастровый номер 23:49:0509002:420			
Изм.	Колуч.	Лист	Надок.	Подл.	Дата	Индивидуальный жилой дом	Стадия	Лист	Листов
							Р	13	15
ГАП						Виноградова Д.			
Архитектор						Демченко А.			
						План на отм. + 4.100 М1:100		 VINOGRADOVA ARCHITECTS	

## ЭКСПЛИКАЦИЯ

№	Наименование	Площадь
1.1	Гостиная	50,1
1.2	Гостевая	12,3
1.3	Кухня-столовая	31,3
1.4	Прихожая	9,2
1.5	Коридор	6,9
1.6	Гардеробная	5,8
1.7	С/у	6,3
1.8	Котельная/кладовая	11,2
1.9	Гардеробная	4,0
1.10	С/у	3,9
1.11	Сауна	5,4
1.12	Летняя кухня	28,0
1.13	Терраса	23,4
1.14	Терраса	27,6
		225,4 м <sup>2</sup>



						№21-04-05-ЭП				
						Индивидуальный жилой дом по адресу: Краснодарский край, г. Сочи, Хостинский р-н, СТ «Сугупинское», уч.№58, кадастровый номер 23:49:0509002:420				
Изм.	Колуч.	Лист	Надк.	Подл.	Дата	Индивидуальный жилой дом		Стадия	Лист	Листов
	ГАП	Виноградова Д.						Р	12	15
Архитектор Демченко А.						План на отм. ± 0.000 М1:100		 VINOGRADOVA ARCHITECTS		

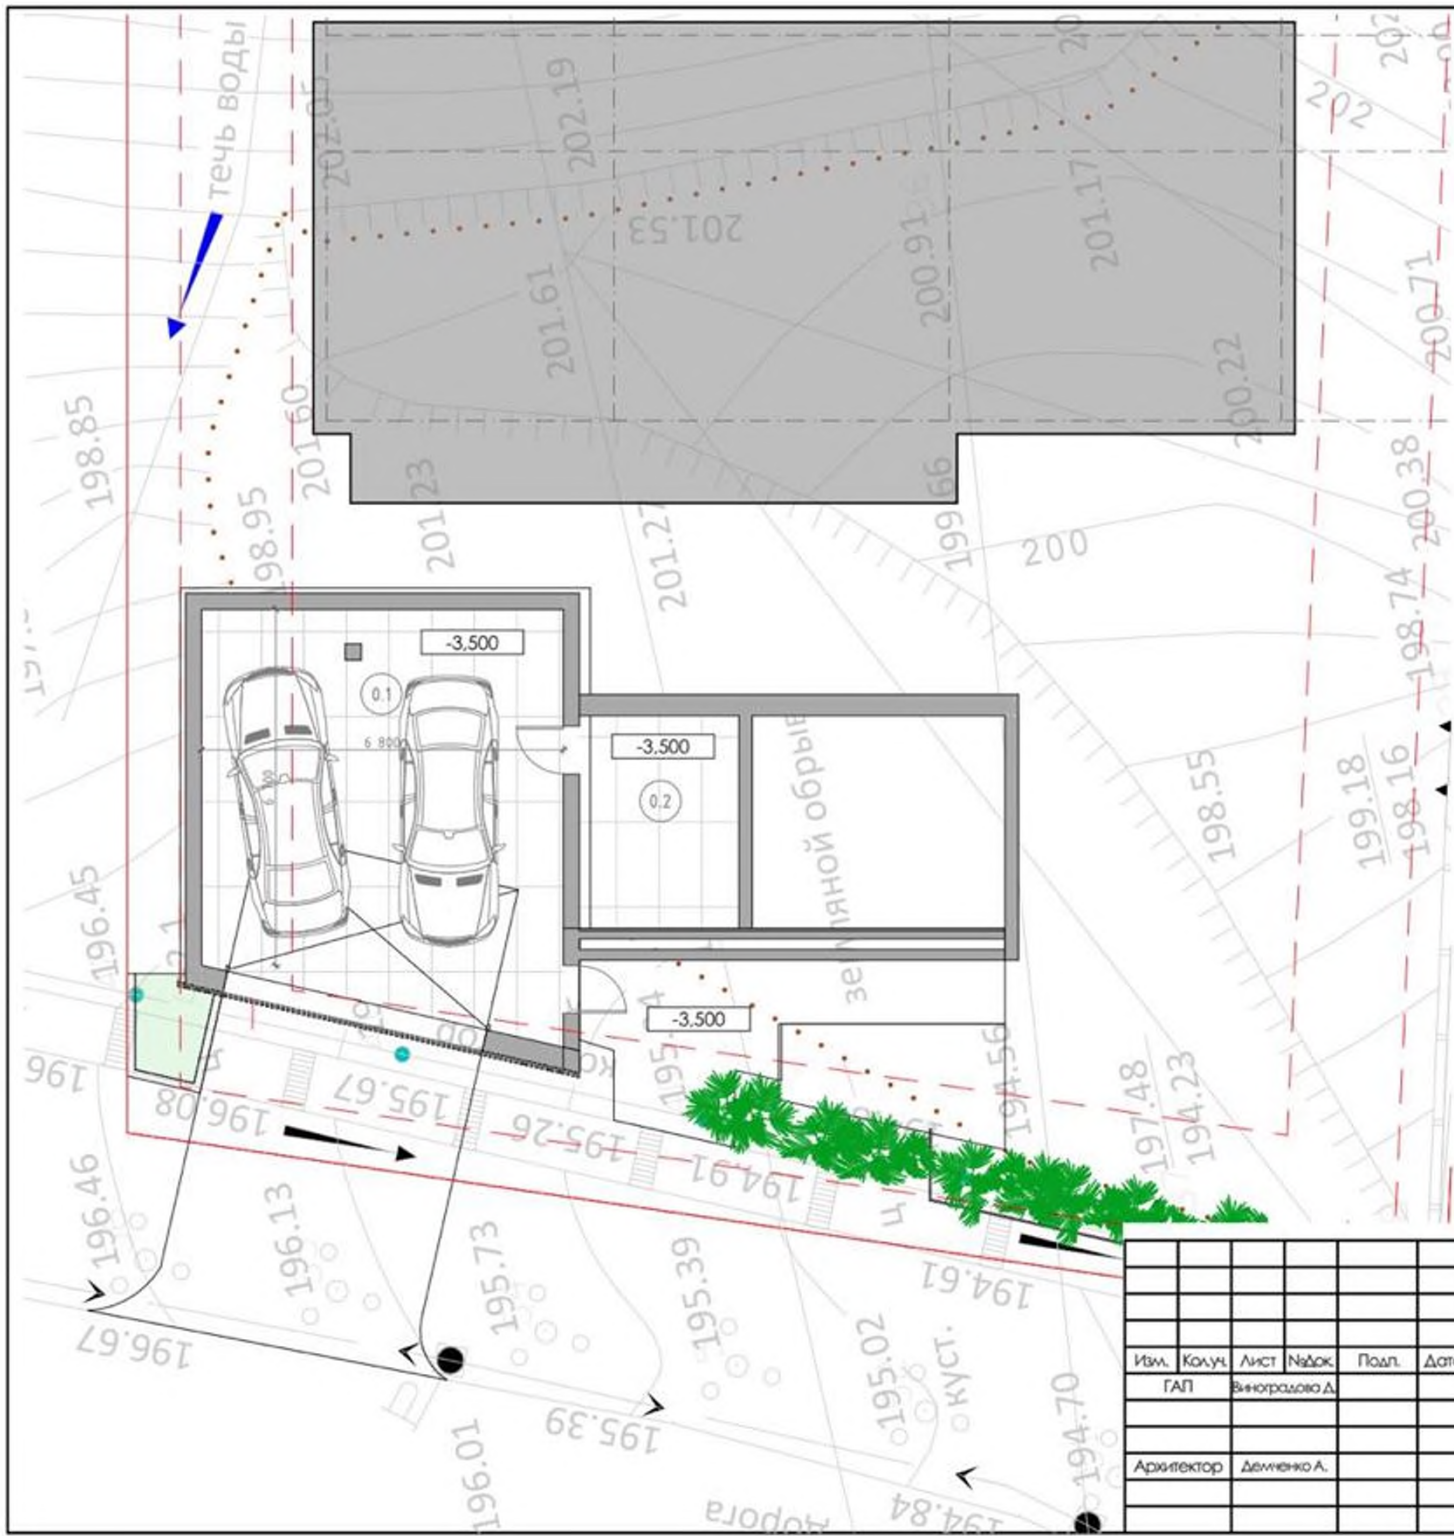

**Экспликация**

№	Наименование	Площадь
0.1	Гараж	50,8
0.2	Техническое помещение	12,0
		62,8 м²

№21-04-05-ЭП

Индивидуальный жилой дом по адресу: Краснодарский край, г. Сочи, Хостинский р-н, СТ «Сугупинское», уч.№58, кадастровый номер 23:49:0509002:420

Изм.	Колуч.	Лист	Надок.	Подл.	Дата
	ГАП	Виноградова Д.			
	Архитектор	Демченко А.			

Индивидуальный жилой дом

Стадия	Лист	Листов
Р	11	15

План на отм. - 3.500 М1:100

